



N° des Emplacements	Désignation de l'opération	Demande d'inscription	Parcelles touchées par la réserve	Surface
1	Extension du cimetière	Commune	Section AB n° 128	764 m ²
2	Extension des installations sportives	Commune	Section ZI n°10	3 366 m ²
3	Élargissement de la voirie	Commune	Section AB n°117	163 m ²
4	Aménagement d'un parking paysager pour les équipements publics	Commune	Section ZI n°10	2 179 m ²
Total :				6 295 m ²

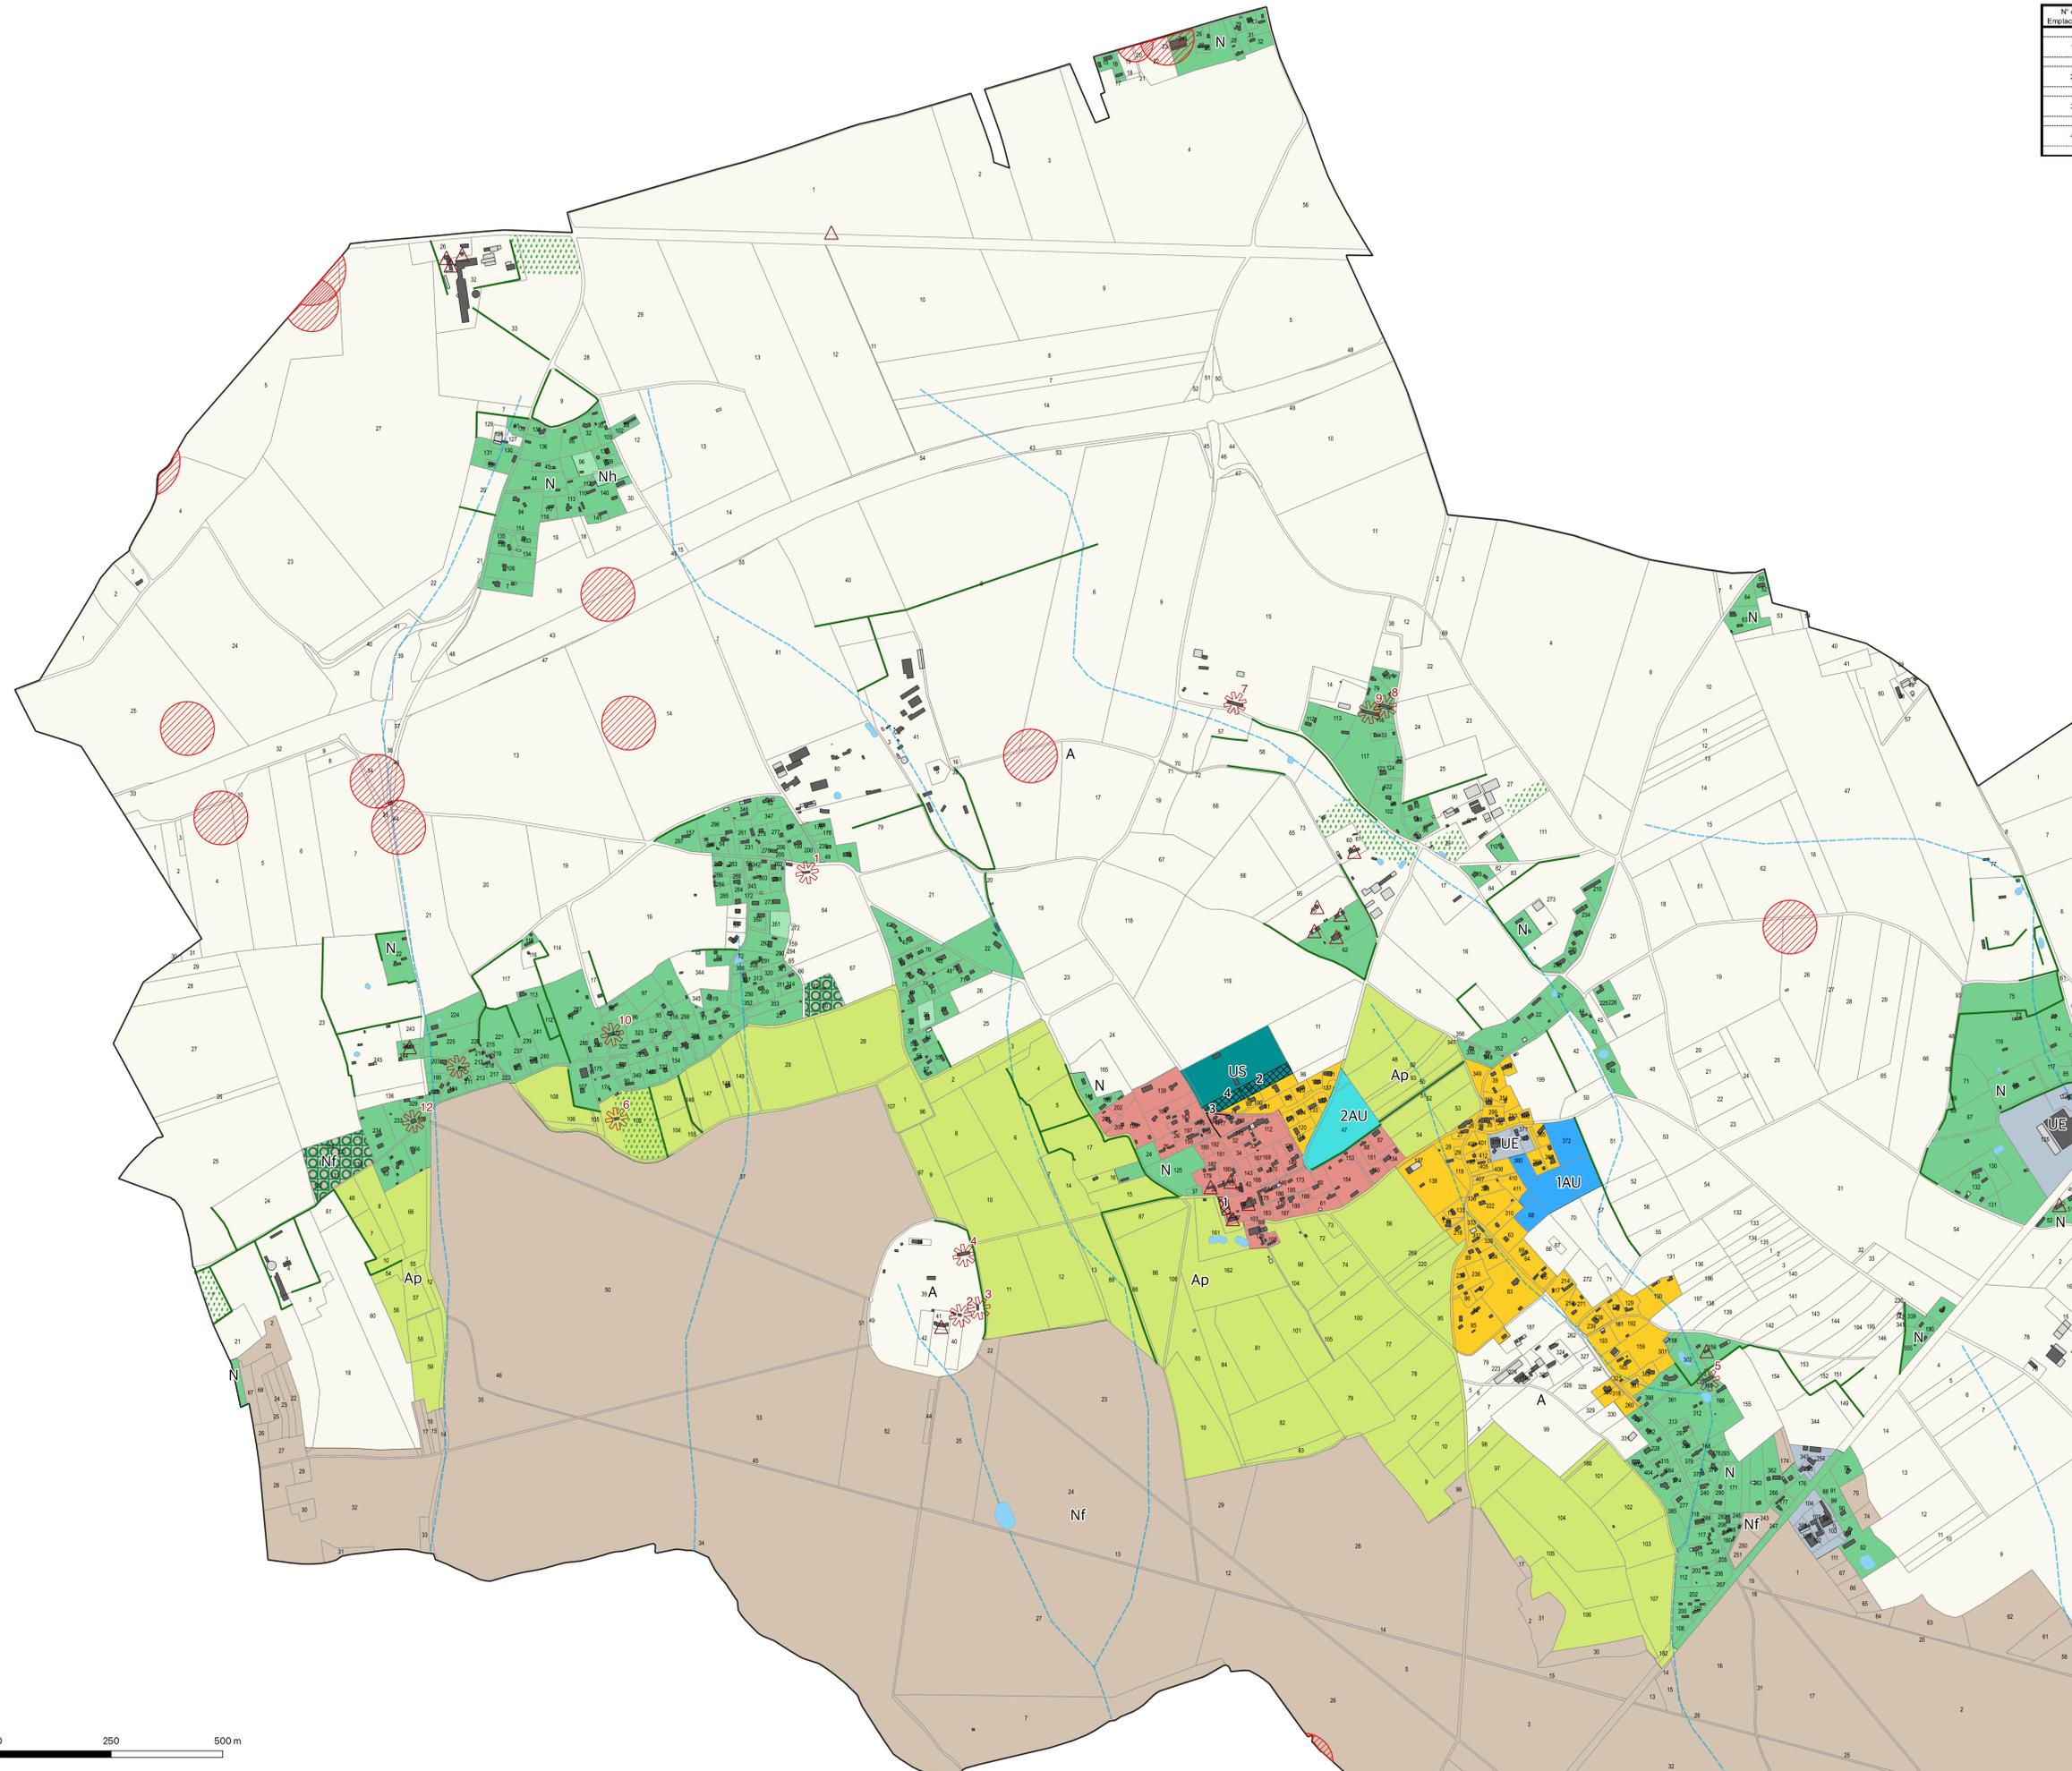

- LEGENDE**
- ZONES**
- UA - Secteurs urbanisés
 - UB - Secteur urbanisés
 - UE - Secteurs d'activités
 - US - Secteur d'équipements publics
 - 1AU - Secteurs à urbaniser
 - 2AU - Secteurs à urbaniser
 - A - Secteurs agricoles
 - Ap - Secteurs agricoles protégés
 - N - Secteurs naturels
 - Nf - Secteurs naturels boisés
 - Nh - Secteurs naturels où les habitations nouvelles sont possibles sous conditions
- PRESCRIPTIONS**
- Emplacements réservés
 - Espace boisé classé
 - Secteurs de risque d'effondrement lié à la présence de cavités souterraines
 - Mares à préserver (Art. L123-1-5 7° du Code de l'urbanisme - Nouv. art. L151-23)
 - Vergers à préserver (Art. L123-1-5 7° du Code de l'urbanisme - Nouv. art. L151-23)
 - Patrimoine bâti à préserver (Art. L123-1-5 7° du Code de l'urbanisme - Nouv. art. L151-19)
 - Bâtiment pouvant changer de destination (Art. L123-3-1 du Code de l'urbanisme - Nouv. art. L151-11 2°)
 - Boisements linéaires à préserver (Art. L123-1-5 7° du Code de l'urbanisme - Nouv. art. L151-23)
 - Axe de ruissellement

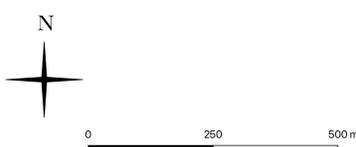

PLAN LOCAL D'URBANISME DE PLASNES

4



PLAN LOCAL D'URBANISME

REGLEMENT GRAPHIQUE

TERRITOIRE OUEST - ECHELLE : 1/5 000E

Approuvé le 28/06/2016

Projet APRES modification n°2

Vu pour être annexé à la délibération du Conseil Municipal

En date du : _____ Le Maire : _____

Plan Local d'Urbanisme de PLASNES - Modification n°2