

**Vue aérienne
des parcelles actuelles YC 18 (propriété de l'Intercom Bernay Terres de Normandie) et YC 19 (propriété de
la commune d'Hecmanville) – lieu-dit Le Clos des Rhotes – Hecmanville.**



Proposition de découpage des parcelles YC 18 et YC 19.


Commune d'HECMANVILLE (Eure)

Section YC - Le Clos des Rhotes

Division de la pté de la cne d'HECMANVILLE - n° 19 - Cont. cad avant division : 73 a 85 ca

Division de la pté de L'INTERCOM TERRE DE NORMANDIE - n° 18 - Cont. cad avant div : 24 a 87 ca

EXTRAIT DU PLAN CADASTRAL

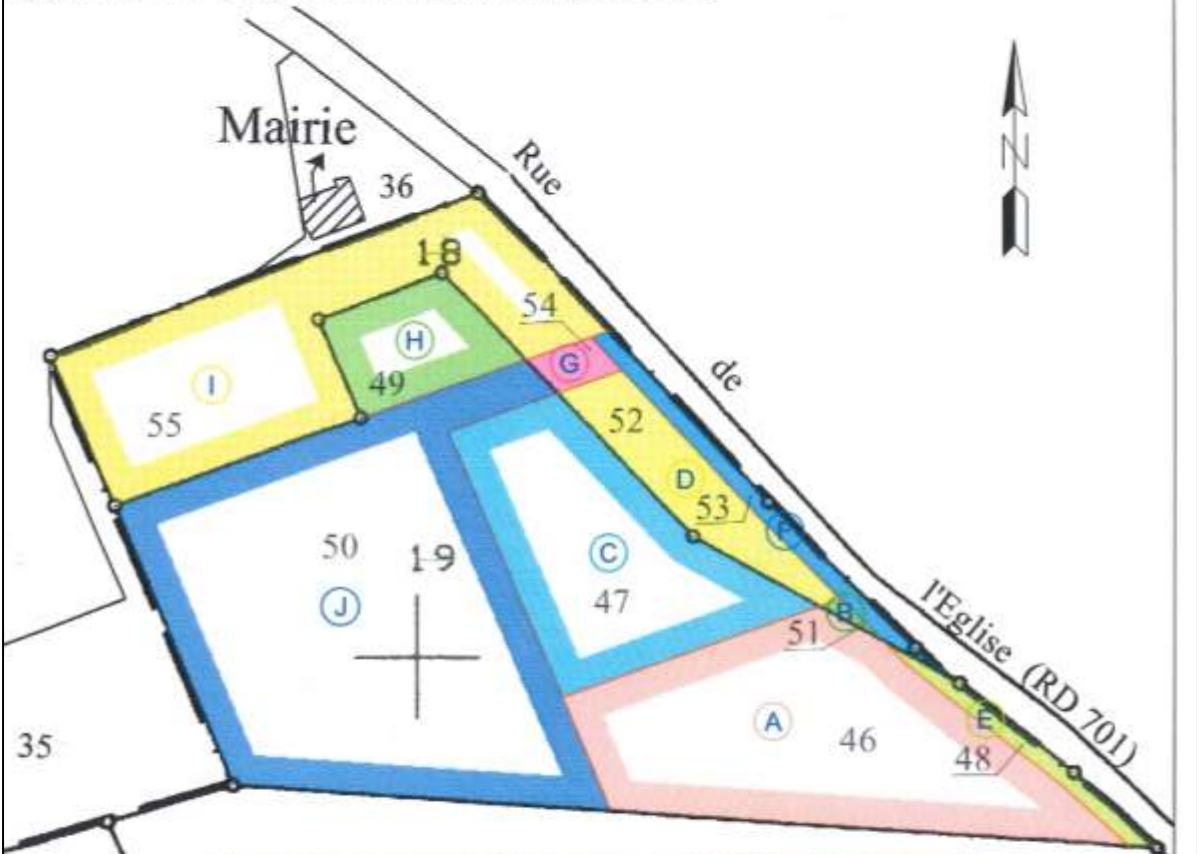

Division de la propriété de la commune D'HECMANVILLE (YC19)				
Lot	Aire	Numéros	Destination	
A	1985 m2	arpente	n° 46 (ex n° 18c)	Cède pour bâtir
C	1360 m2	arpente	n° 47 (ex n° 18c)	Cède pour bâtir
E	144 m2	arpente	n° 48 (ex n° 18c)	Partie restant à la commune d'HECMANVILLE
H	437 m2	arpente	n° 49 (ex n° 18c)	Cède en l'état à l'INTERCOM TERRE DE NORMANDIE
J	840 m2	arpente	n° 50 (ex n° 18c)	Surplus restant à la commune d'HECMANVILLE

Division de la propriété de L' INTERCOM TERRE DE NORMANDIE (YC18)				
Lot	Aire	Numéros	Destination	
B	75 m2	arpente	n° 51 (ex n° 18a)	Cède pour bâtir

Echelle: 1/1000

Date de conception: 17/05/17 Date d'édition: 12/06/17 Ref: 217089 LD
 Société MERCATOR 2 - François BELLANGER Géomètre-Expert 37 rue M.H.Descouts 27300 BERNAY
 Tel: 02-32-43-11-42 Fax: 02-32-44-05-60 E-mail: contact@mercator2.fr